

Załącznik nr 1 do uchwały Nr
do Uchwały Nr
Rady Miejskiej w Kartuzach
z dnia

Miejscowy plan zagospodarowania przestrzennego fragmentu miasta Kartuzy,
północno-wschodni brzeg jeziora Klasztornego Małego
skala 1 : 1 000

LEGENDA

- Granica obszaru objętego miejscowym planem zagospodarowania przestrzennego
- Linia rozgraniczająca tereny o różnym przeznaczeniu lub różnych zasadach zagospodarowania
- Nieprzekraczalna linia zabudowy


Strefy ochrony konserwatorskiej :

- „zabytkowy zespół urbanistyczny miasta Kartuzy”, wpisany do rejestru zabytków
- obszar wpisany do rejestru zabytków jako „zabytkowy zespół urbanistyczny miasta Kartuzy”, strefa konserwacji urbanistycznej”

- obszar wpisany do rejestru zabytków jako „zabytkowy zespół urbanistyczny miasta Kartuzy”, strefa restauracji urbanistycznej”

Przeznaczenie terenów

- MN-MW-U teren zabudowy mieszkaniowej jednorodzinnej, zabudowy mieszkaniowej wielodzinnej lub usług
- MW-U teren zabudowy mieszkaniowej wielodzinnej lub usług
- KDL teren drogi lokalnej
- WS teren wód powierzchniowych śródlądowych
- ZP teren zieleni urządzonej

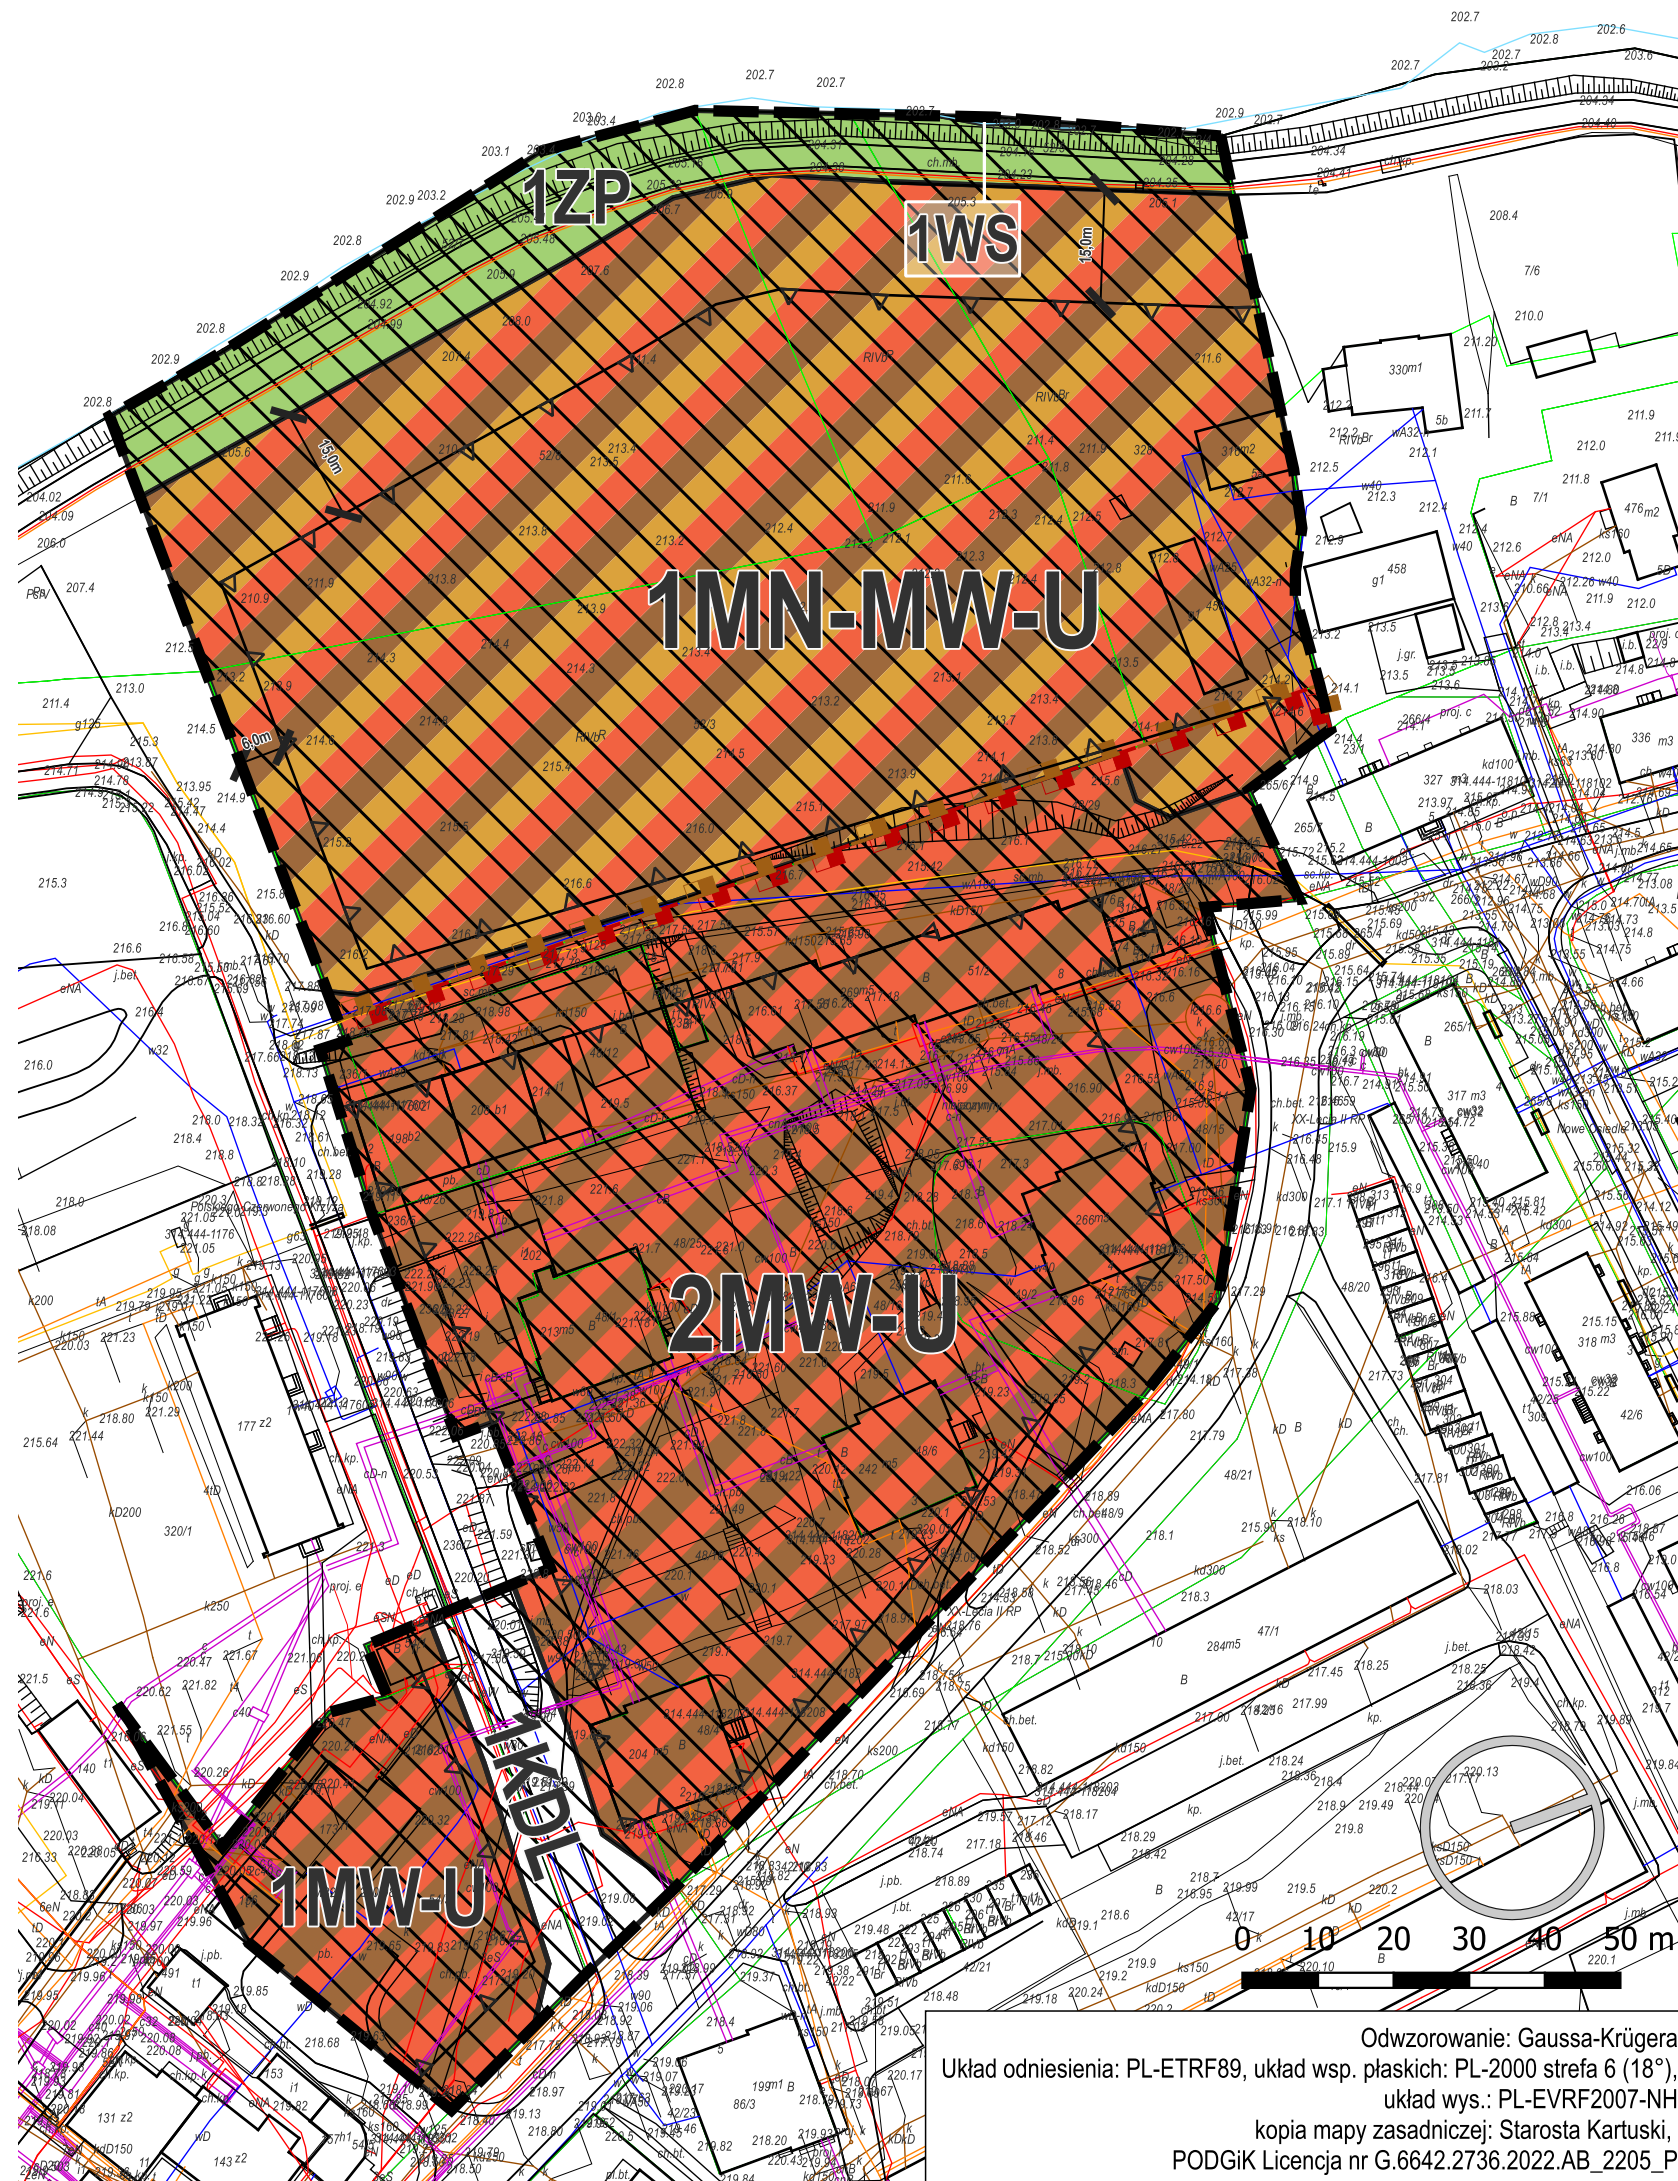

Odwzorowanie: Gaussa-Krügera
Układ odniesienia: PL-ETRF89, układ wsp. płaskich: PL-2000 strefa 6 (18°),
układ wys.: PL-EVRF2007-NH
kopia mapy zasadniczej: Starosta Kartuski,
PODGiK Licencja nr G.6642.2736.2022.AB_2205_P

WYRYS ZE STUDIUM UWARUNKWAŃ I KIERUNKÓW ZAGOSPODAROWANIA PRZESTRZENNEGO GMINY KARTUZY



granica opracowania planu

DZIEDZICTWO KULTUROWE

- ZESPÓŁ URBANISTYCZNY MIASTA KARTUZY

INFRASTRUKTURA DROGOWA I KOLEJOWA

- DROGI GMINNE

DOMINUJĄCE FUNKCJE ZAGOSPODAROWANIA TERENU

- TERENY ZABUDOWY MIESZKANIOWEJ JEDNORODZINNEJ Z USŁUGAMI (MNU1)
- TERENY ZABUDOWY MIESZKANIOWEJ WIELORODZINNEJ Z USŁUGAMI (MWU1)
- TERENY ZABUDOWY USŁUGOWEJ (U1)
- TERENY ZIELENI PARKOWO-REKREACYJNEJ (ZP/UT)
- WODY POWIERZCHNIOWE

PROJEKTOWANE FUNKCJE ZAGOSPODAROWANIA TERENU

- PROJEKTOWANE TERENY ZABUDOWY MIESZKANIOWEJ WIELORODZINNEJ Z USŁUGAMI (MWU2)

POZOSTAŁE

- TERENY WSKAZANE DO REKULTYWACJI
- vvvvvv OBSZAR ZABUDOWY ŚRÓDMIEJSKIEJ

Kod	Numer	Symbol	Powierzchnia [ha]
1_1-1_2-2_	1	MN-MW-U	1,17
1_2-2_	1	MW-U	0,16
1_2-2_	2	MW-U	1,11
5_1_6_	1	KDL	0,07
8_2_	1	WS	0
10_2_	1	ZP	0,17

STUDIO DZ Daniel Załuski

80 - 283 Gdańsk, ul. Potokowa 38, tel. 607 082 359 studiodz@studiodz.com.pl

MIEJSCOWY PLAN ZAGOSPODAROWANIA PRZESTRZENNEGO fragmentu miasta Kartuzy, północno-wschodni brzeg jeziora Klasztornego Małego			
ZLECENIODAWCA:	GŁÓWNY PROJEKTANT	dr hab inż. arch. Daniel Załuski upr. urb. nr 1504 POIU nr G-012/2002	
BURMISTRZ KARTUZ	WSPÓLPROJEKTANT	mgr inż. arch. Agnieszka Durejko POIU nr G-316/2014	
	WSPÓLPROJEKTANT	mgr inż. arch. Joanna Sówka-Sowińska POIU nr G-315/2014	