


**Wyrys ze Studium uwarunkowań i kierunków zagospodarowania przestrzennego gminy Kartuzy**

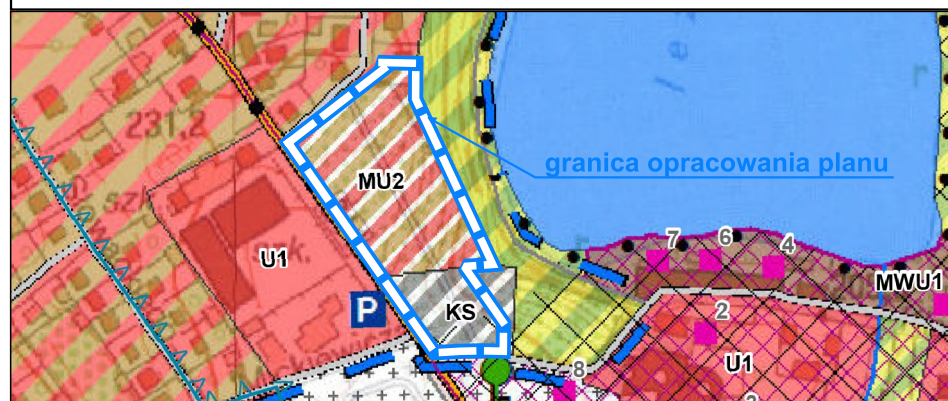

**DZIEDZICTWO KULTUROWE**

ZESPÓŁ URBANISTYCZNY MIASTA KARTUZY

**INFRASTRUKTURA DROGOWA I KOLEJOWA**

- DROGI WOJEWÓDZKIE
- NUMERY DRÓG WOJEWÓDZKICH
- DROGI GMINNE

**DOMINUJĄCE FUNKCJE ZAGOSPODAROWANIA TERENU**

TERENY ZABUDOWY MIESZKANIOWO-USŁUGOWEJ (MU1)


**PROJEKTOWANE FUNKCJE ZAGOSPODAROWANIA TERENU**

- PROJEKTOWANE TERENY ZABUDOWY MIESZKANIOWO-USŁUGOWEJ (MU2)
- TERENY KOMUNIKACYJNE (KS)

**Załącznik nr 1 do uchwały Nr .....  
do Uchwały Nr .....  
Rady Miejskiej w Kartuzach  
z dnia .....**

Miejscowy plan zagospodarowania przestrzennego fragmentu miasta Kartuzy,  
rejon Parku im. Towarzystwa Miłośników Kartuz

skala 1 : 1 000

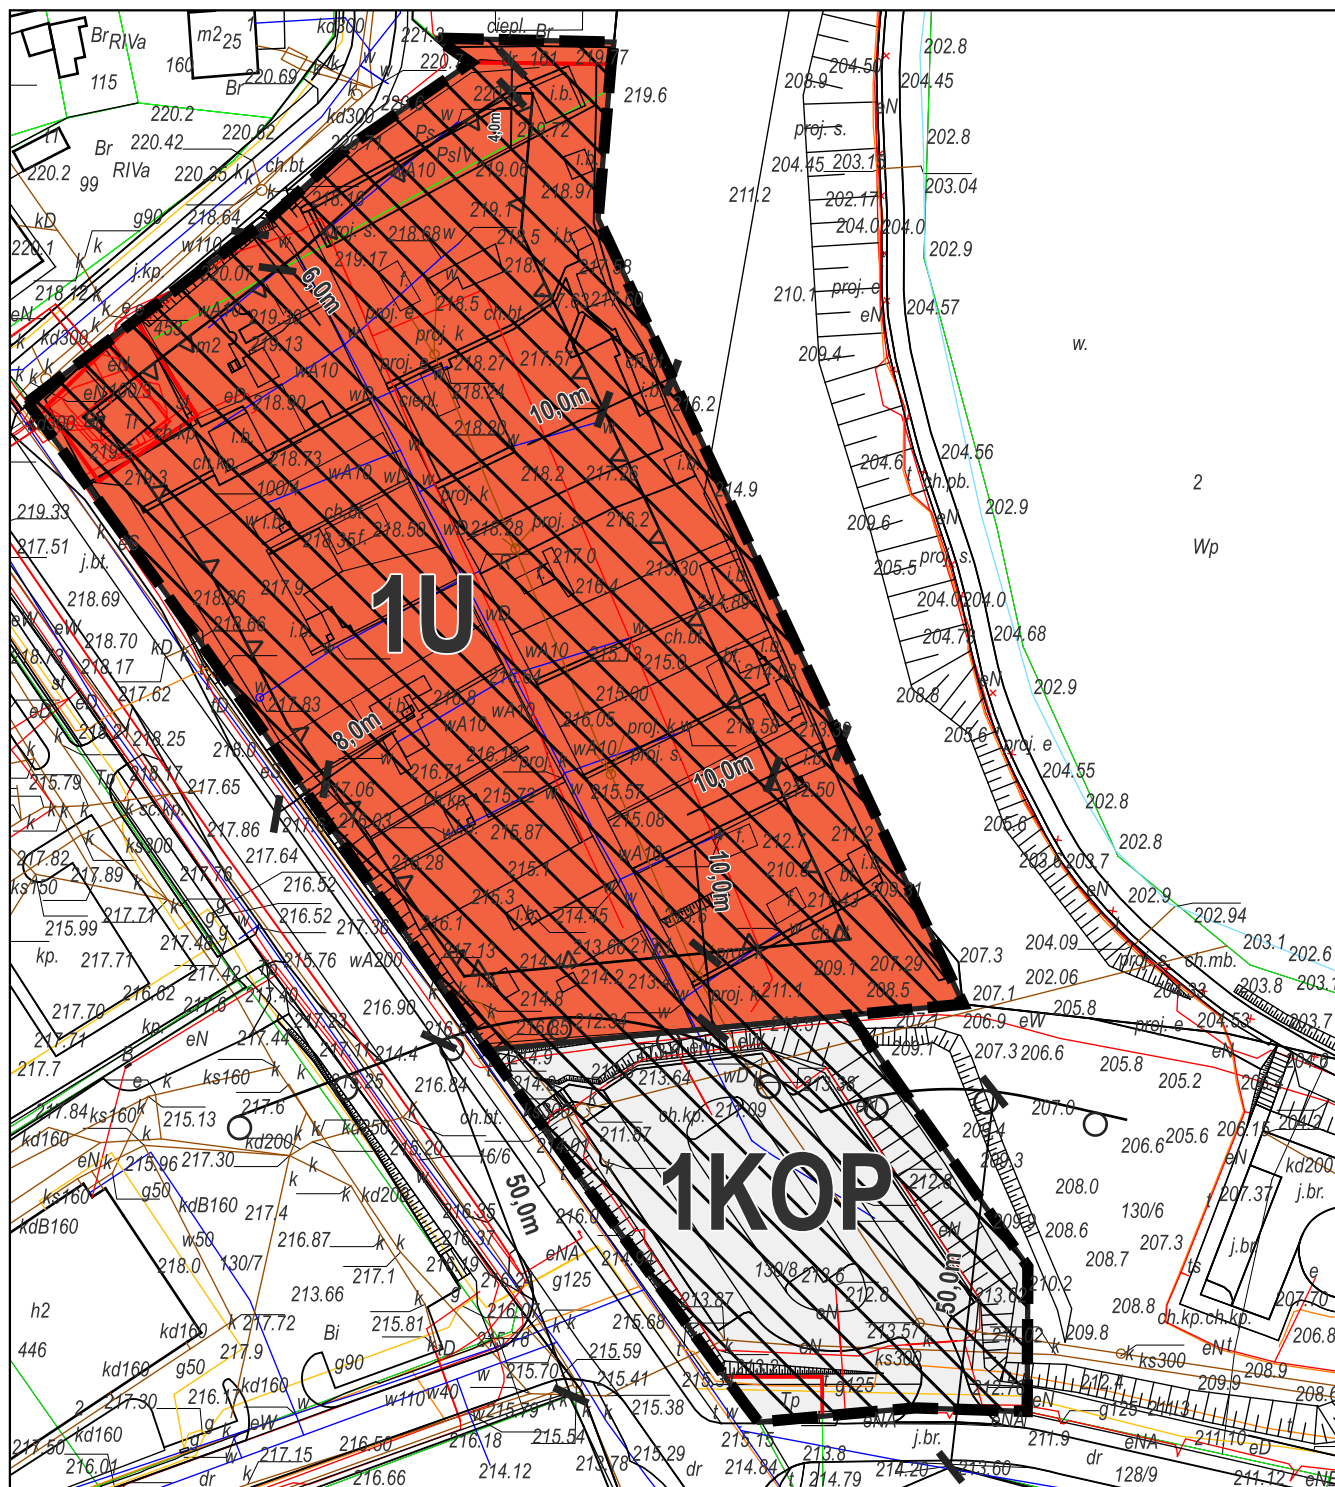

**LEGENDA**

- Granica obszaru objętego miejscowym planem zagospodarowania przestrzennego
- Linia rozgraniczająca tereny o różnym przeznaczeniu lub różnych zasadach zagospodarowania
- Nieprzekraczalna linia zabudowy
- obszar wpisany do rejestru zabytków jako „zabytkowy zespół urbanistyczny miasta Kartuzy, strefa konserwacji urbanistycznej”
- strefa I ochrony sanitarnej cmentarzy

**Przeznaczenie terenu**

- U teren usług
- KOP teren parkingu

Kod	Numer	Symbol	Powierzchnia (ha)
2_	1	U	0,86
5_7_	1	KOP	0,24

**STUDIO DZ** Daniel Załuski

80 - 283 Gdańsk, ul. Potokowa 38, tel. 607 082 359 studiodz@studiodz.com.pl

**MIEJSCOWY PLAN ZAGOSPODAROWANIA PRZESTRZENNEGO**  
fragmentu miasta Kartuzy, rejon Parku im. Towarzystwa Miłośników Kartuz

ZLECENIODAWCA:	GŁÓWNY PROJEKTANT	dr hab inż. arch. Daniel Załuski, prof. PG upr. urb. nr 1504 POIU nr G-012/2002
BURMISTRZ KARTUZ	WSPÓLPROJEKTANT	mgr inż. arch. Agnieszka Durejko POIU nr G-316/2014
	WSPÓLPROJEKTANT	mgr inż. arch. Joanna Sówka-Sowińska POIU nr G-315/2014