




# Kartuzy - System Informacji Przestrzennej

skala 1 : 500

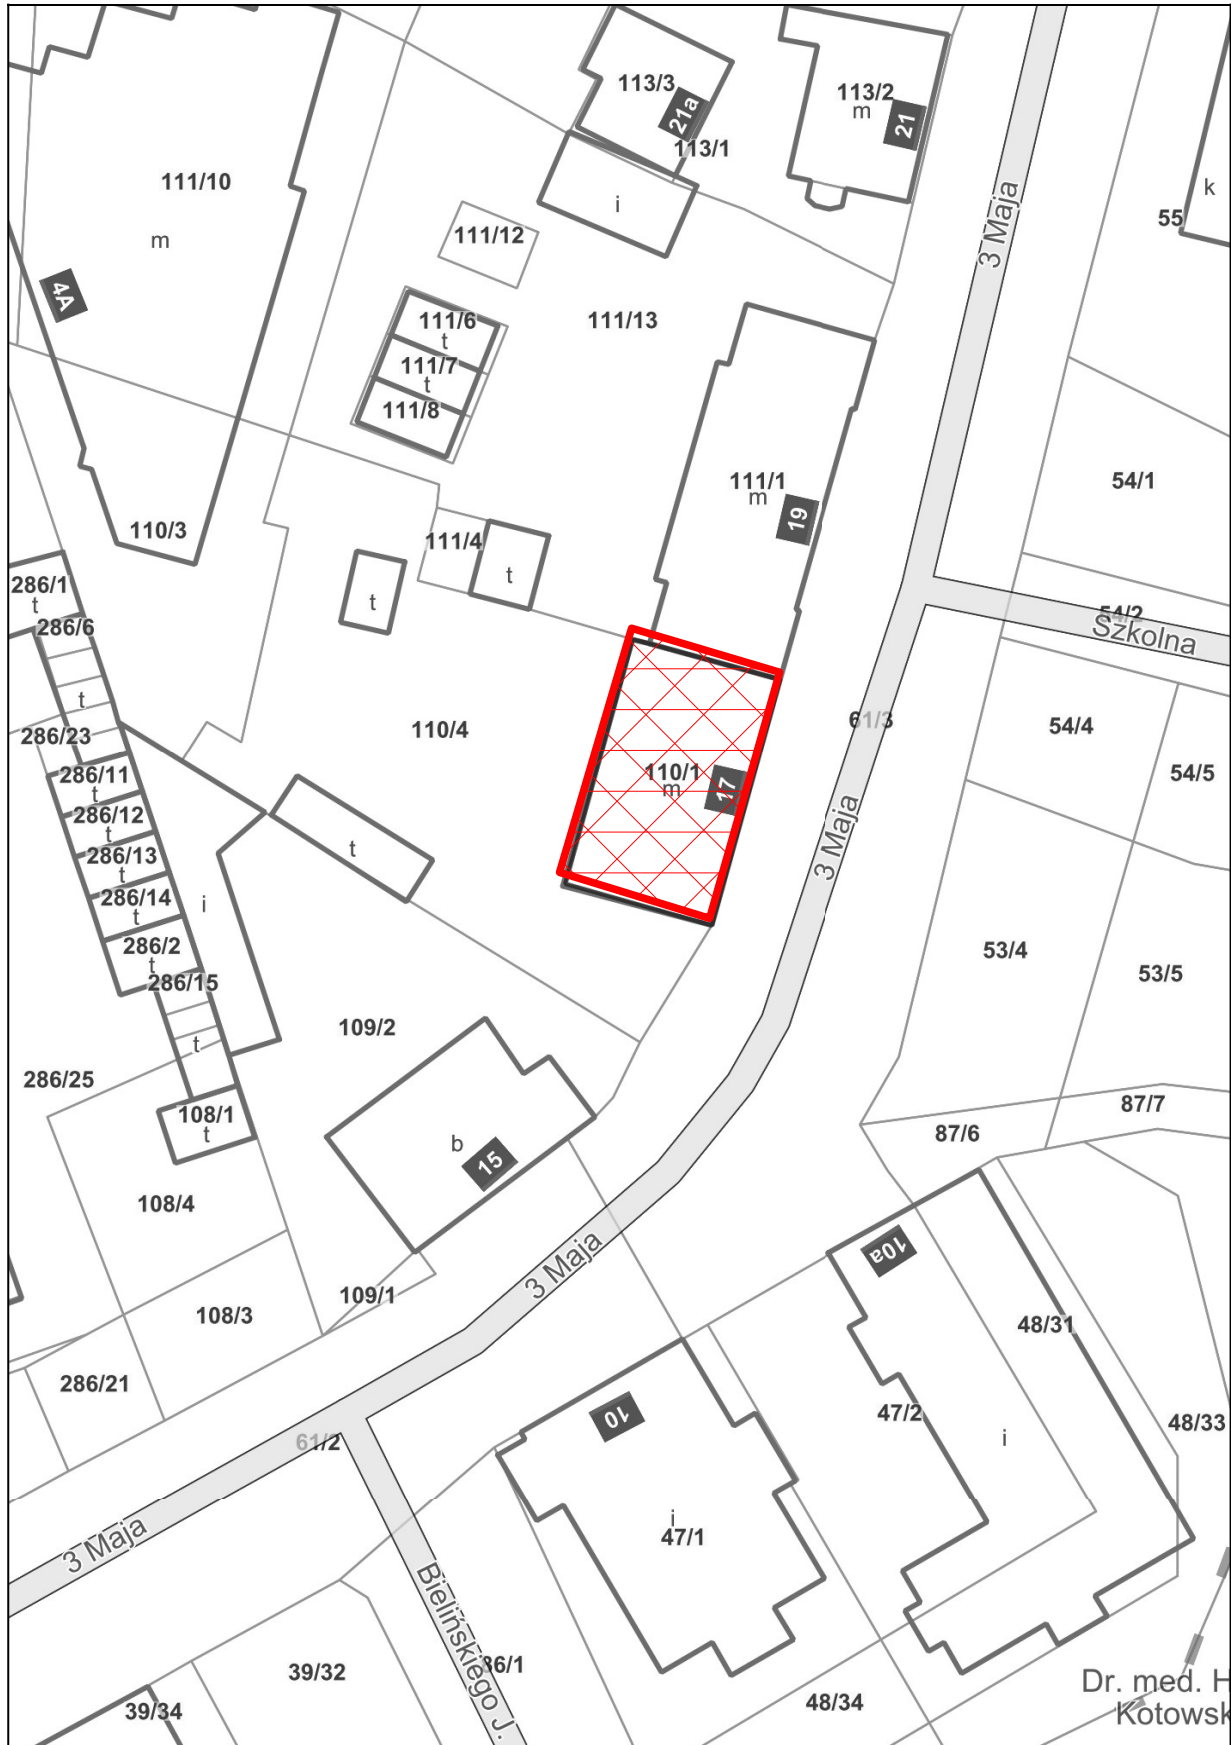

## LEGENDA:



- DZIAŁKA NR 110/1 , OBRĘB 3  
ZABUDOWANA BUDYNKIEM  
MIESZKALNYM PRZY  
UL. 3 MAJA 17 W KARTUZACH