


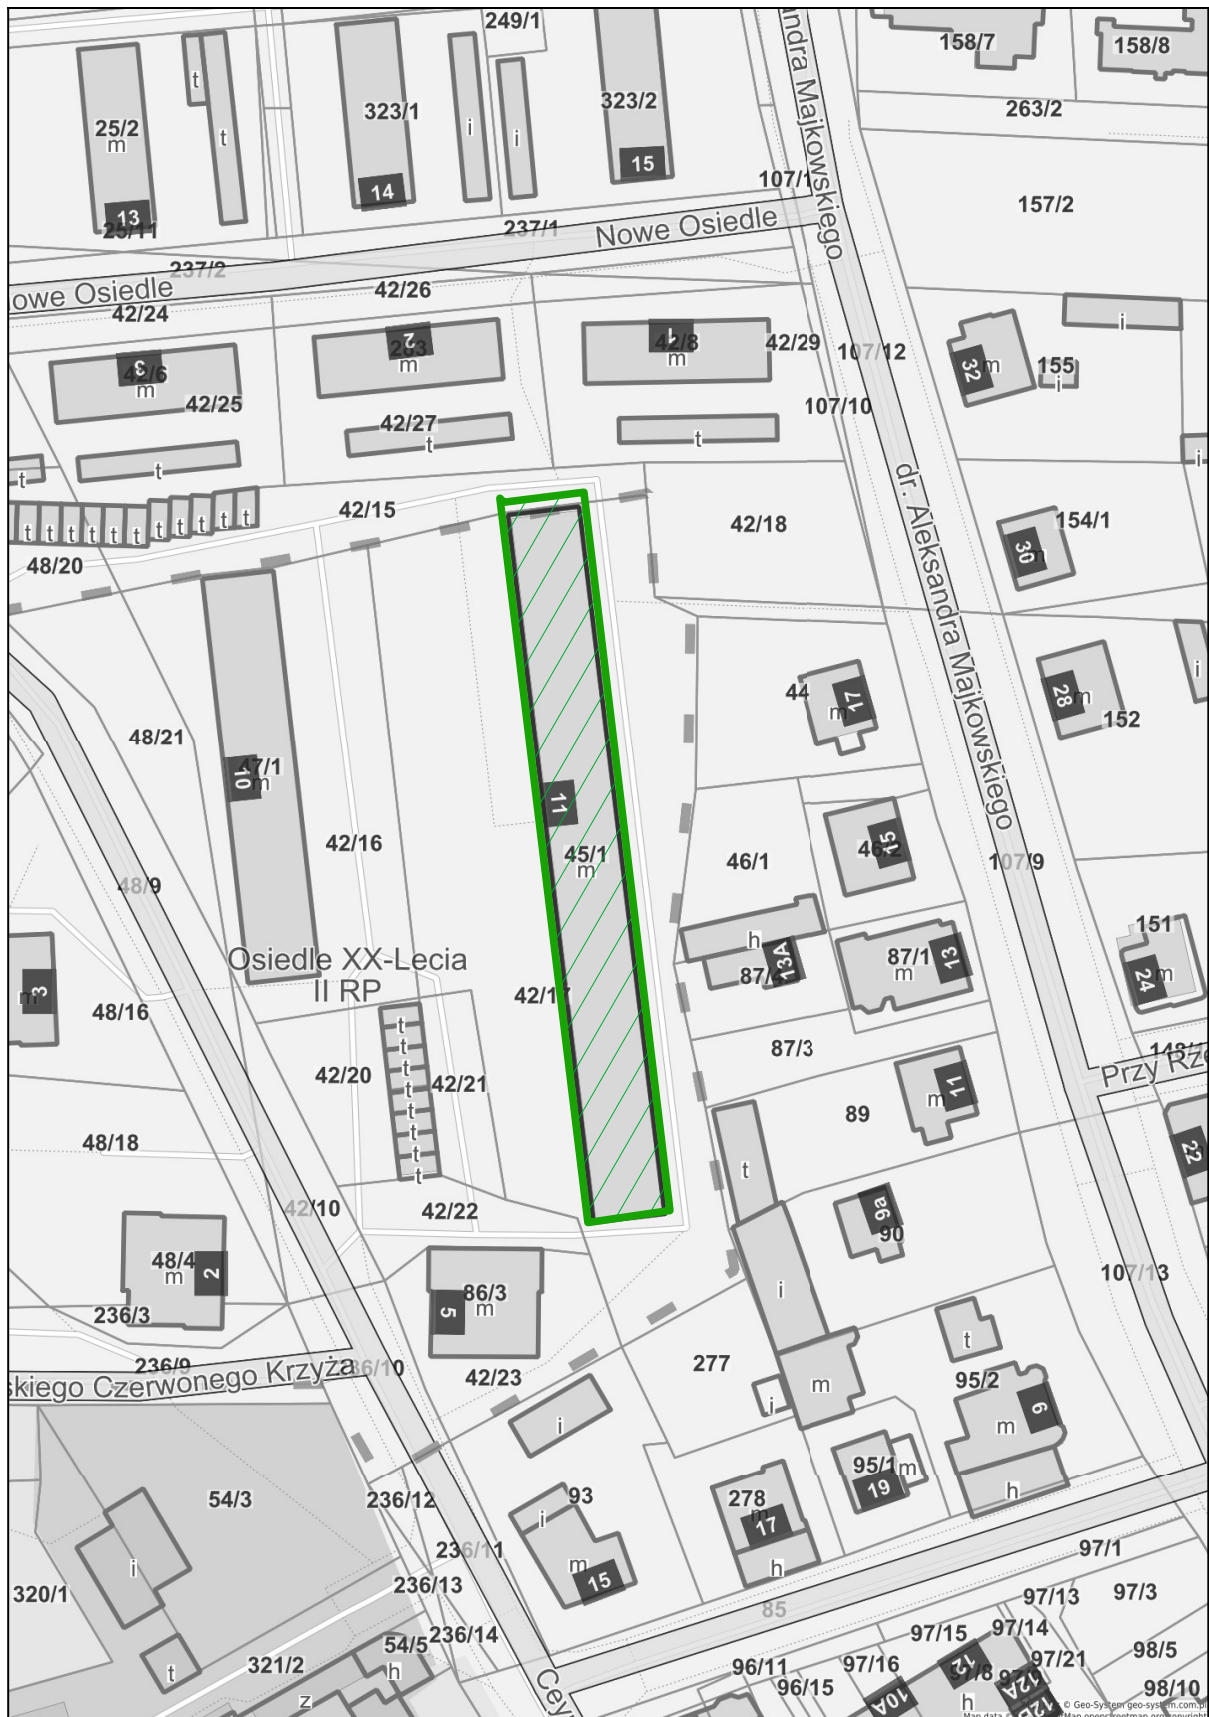

ZABUDOWANA BUDYNKIEM
MIESZKALNYM PRZY OSIEDLU
XX LECIA II RP 11