


skala 1 : 1000

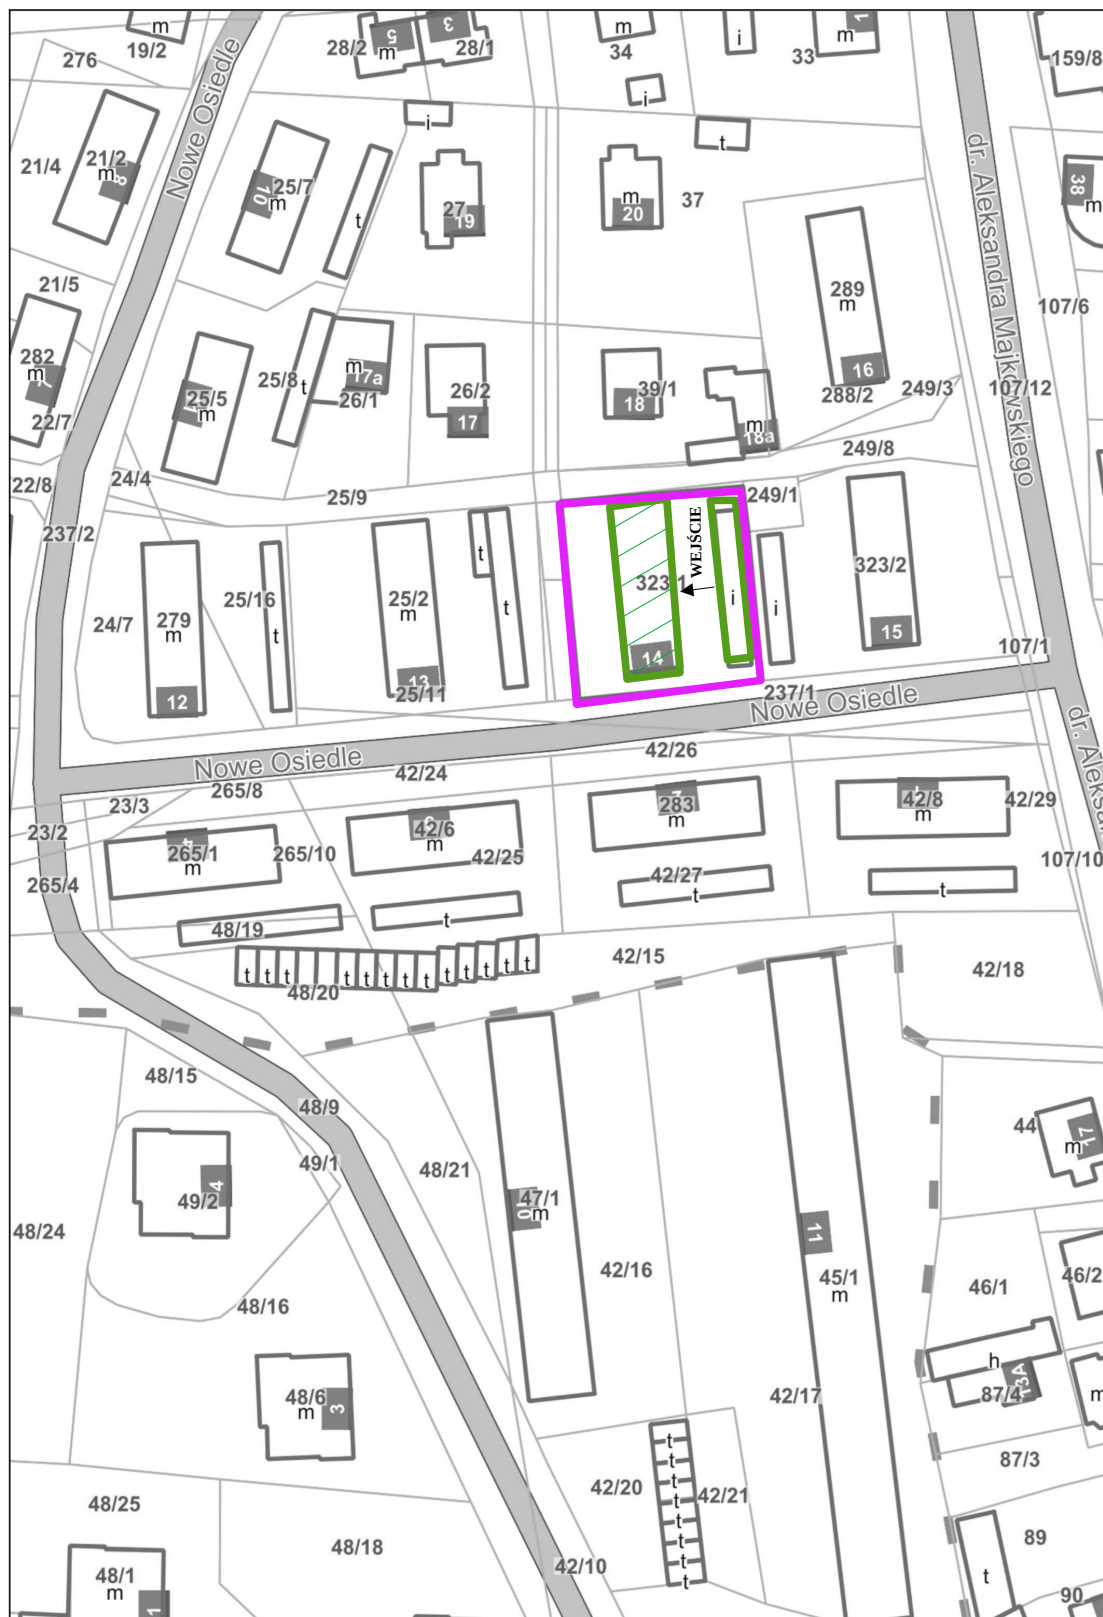

- BUDYNEK MIESZKALNY PRZY ULICY
NOWE OSIEDLE 14

- POMIESZCZENIA GOSPODARCZE
PRZYNALEŻNE DO WW. BUDYNKU