


ZAŁĄCZNIK GRAFICZNY POGLĄDOWY

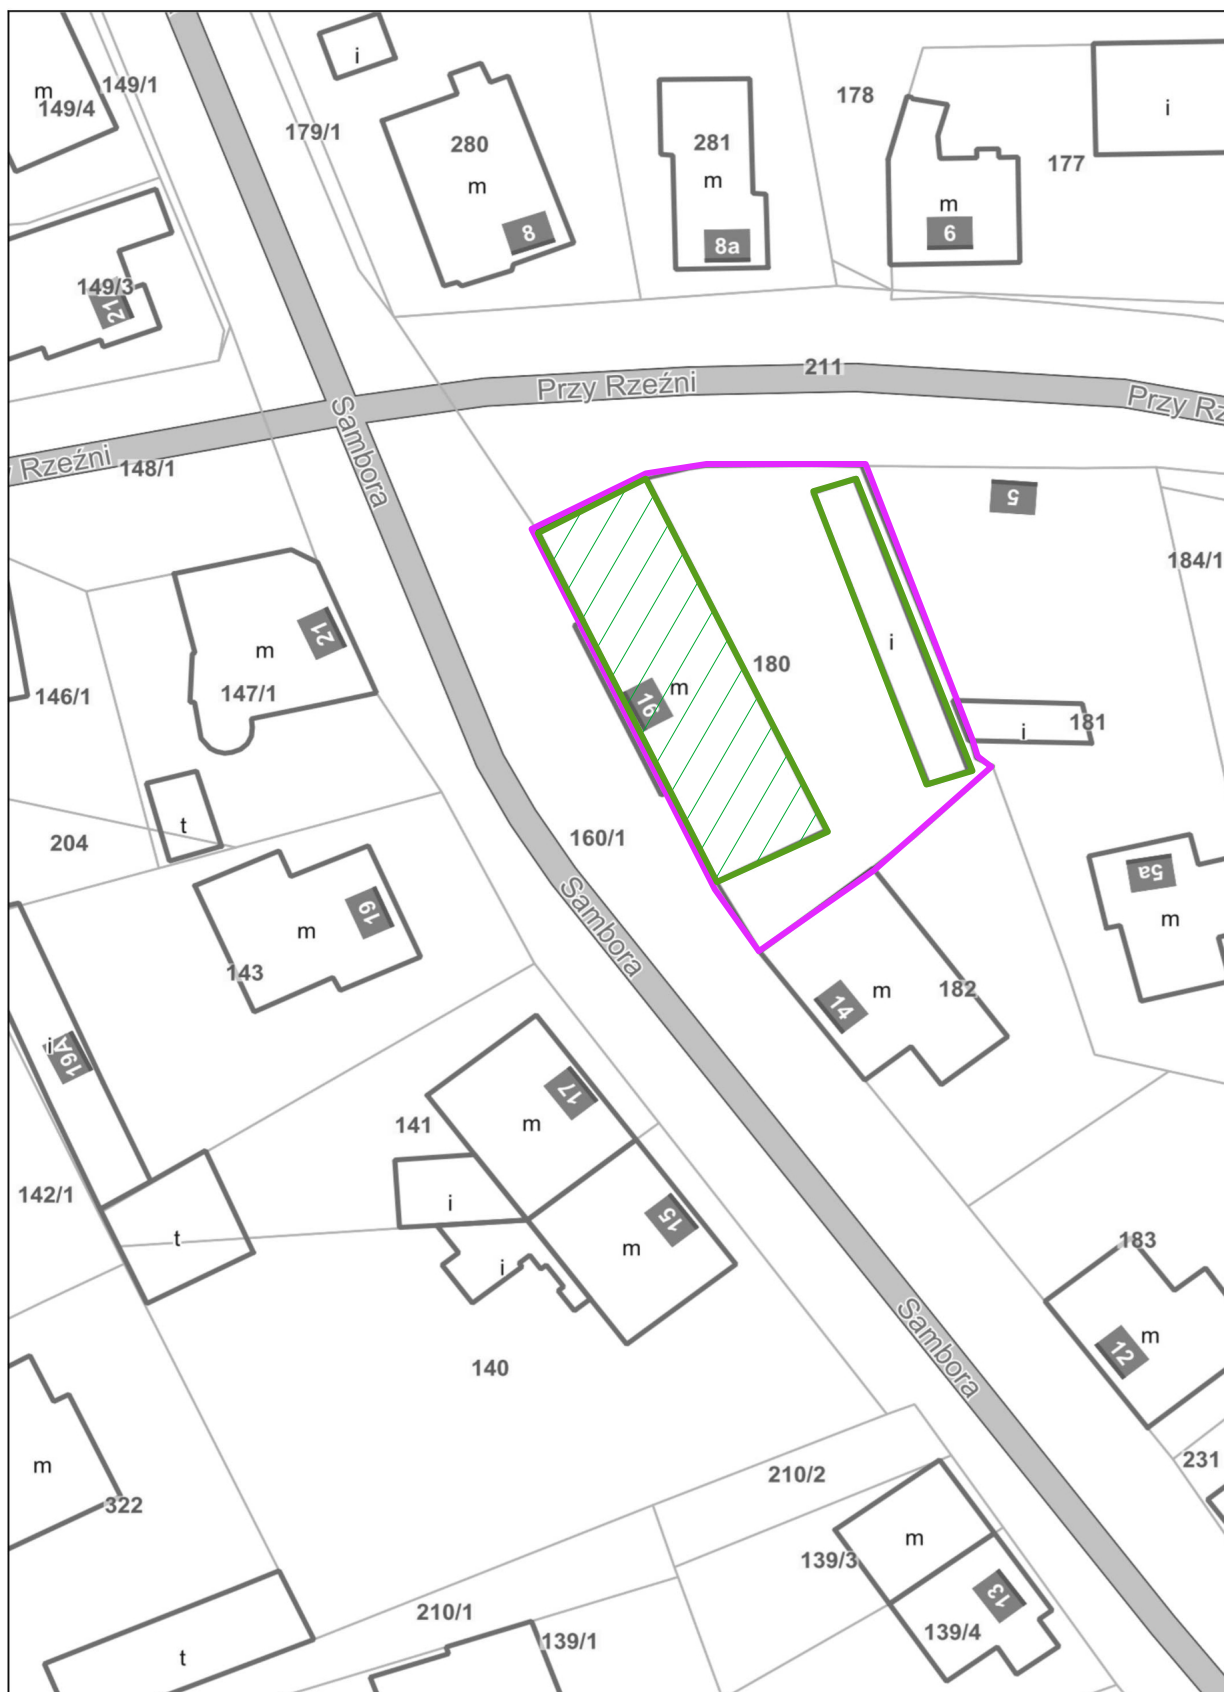


Kartuzy - System Informacji Przestrzennej

skala 1 : 500



LEGENDA:

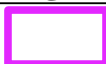

- DZIAŁKA NR 180, OBR. 3



- BUDYNEK MIESZKALNY PRZY
UL. SAMBORA 16 W KARTUZY



- POMIESZCZENIA GOSPODARCZE
PRZYNALEŻNE DO WW. BUDYNKU