


ZAŁĄCZNIK GRAFICZNY POGLĄDOWY

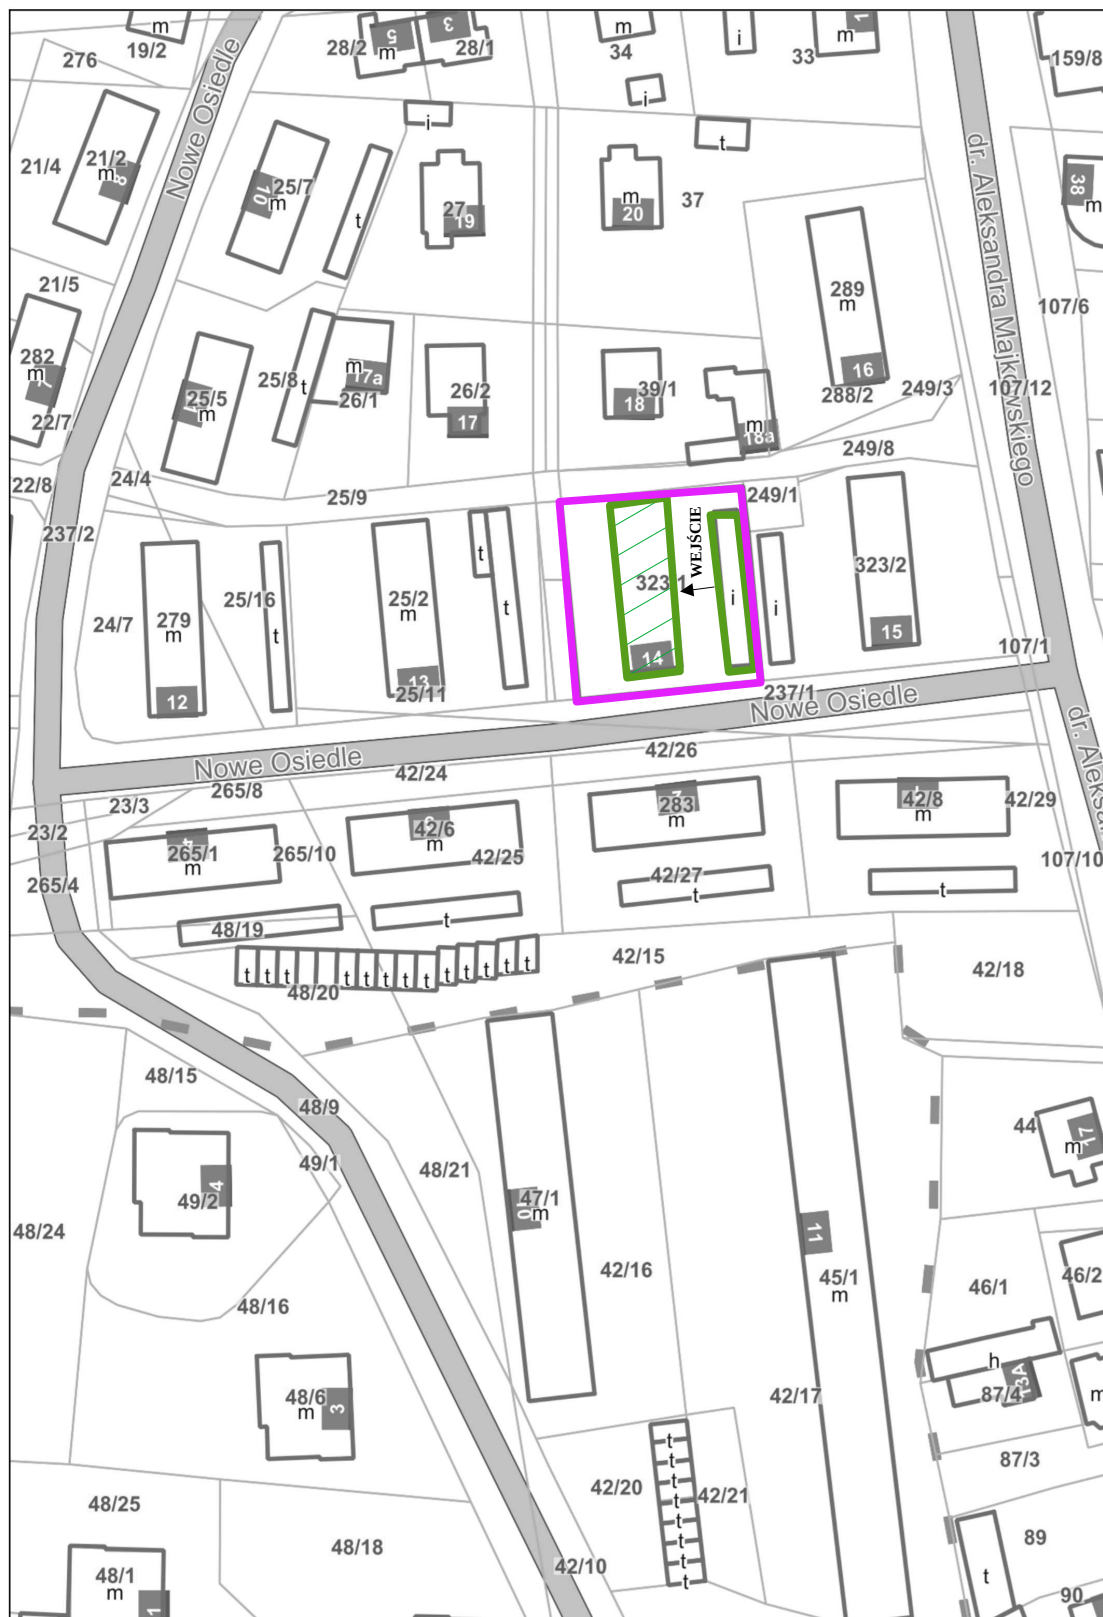

Kartuzy - System Informacji Przestrzennej

skala 1 : 1000



LEGENDA:



- DZIAŁKA NR 323/1, KARTUZY, OBR. 3



- BUDYNEK MIESZKALNY PRZY ULICY
NOWE OSIEDLE 14



- POMIESZCZENIA GOSPODARCZE
PRZYNALEŻNE DO WW. BUDYNKU