


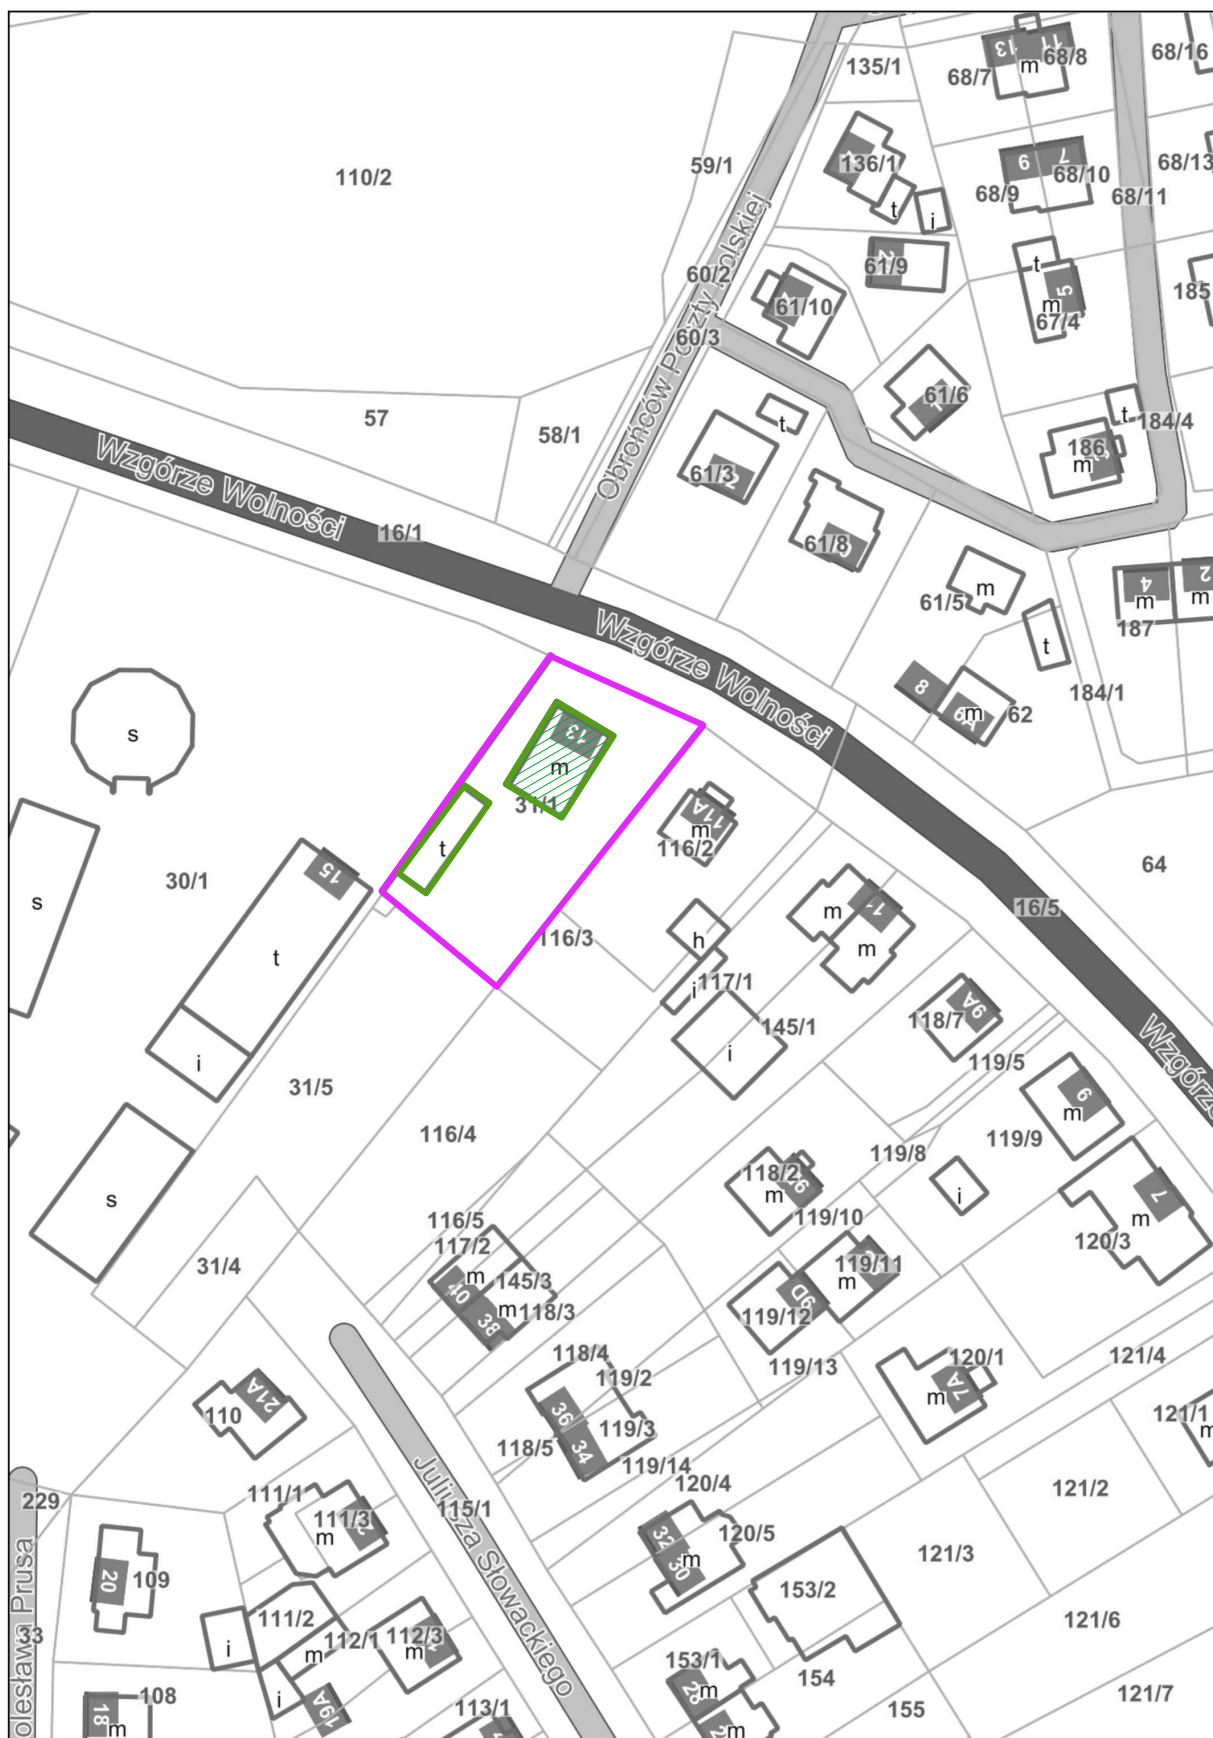

 - DZIAŁKA NR 31/1, OBRĘB 2

-  - BUDYNEK MIESZKALNY PRZY
UL. WZG. WOLNOŚCI 13 W KARTUZACH
-  - POMIESZCZENIA GOSPODARCZE
PRZYNALEŻNE DO WW. BUDYNKU