


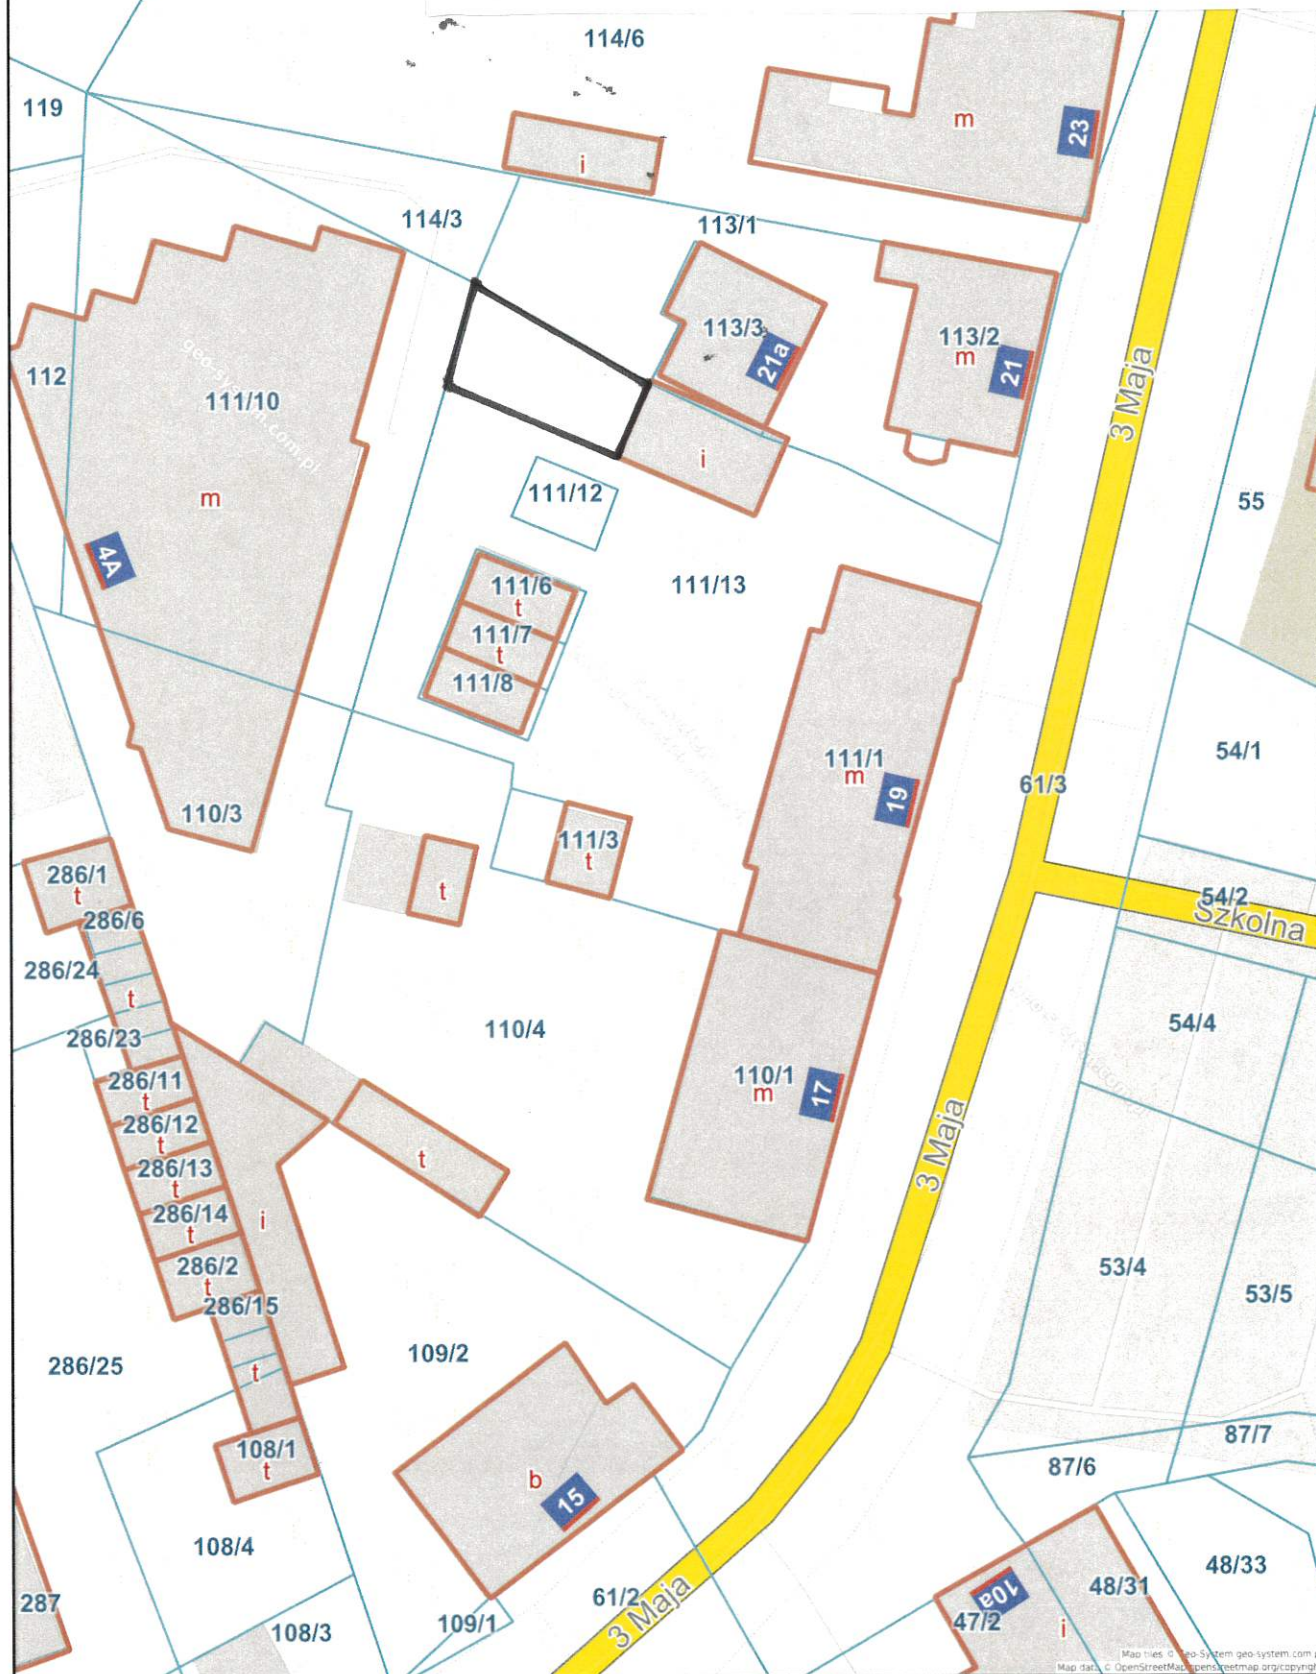

LEGENDA

– DZIAŁKA NR 111/13, OBR. 3 KARTUZY
PRZEWIDZIANA DO ODDANIA W DZIERŻAWĘ
(CZĘŚĆ)






Kart

LEGENDA

– DZIAŁKA NR 42/29, OBR. 3 KARTUZY
PRZEWIDZIANA DO ODDANIA W DZIERŻAWĘ
(CZĘŚĆ)

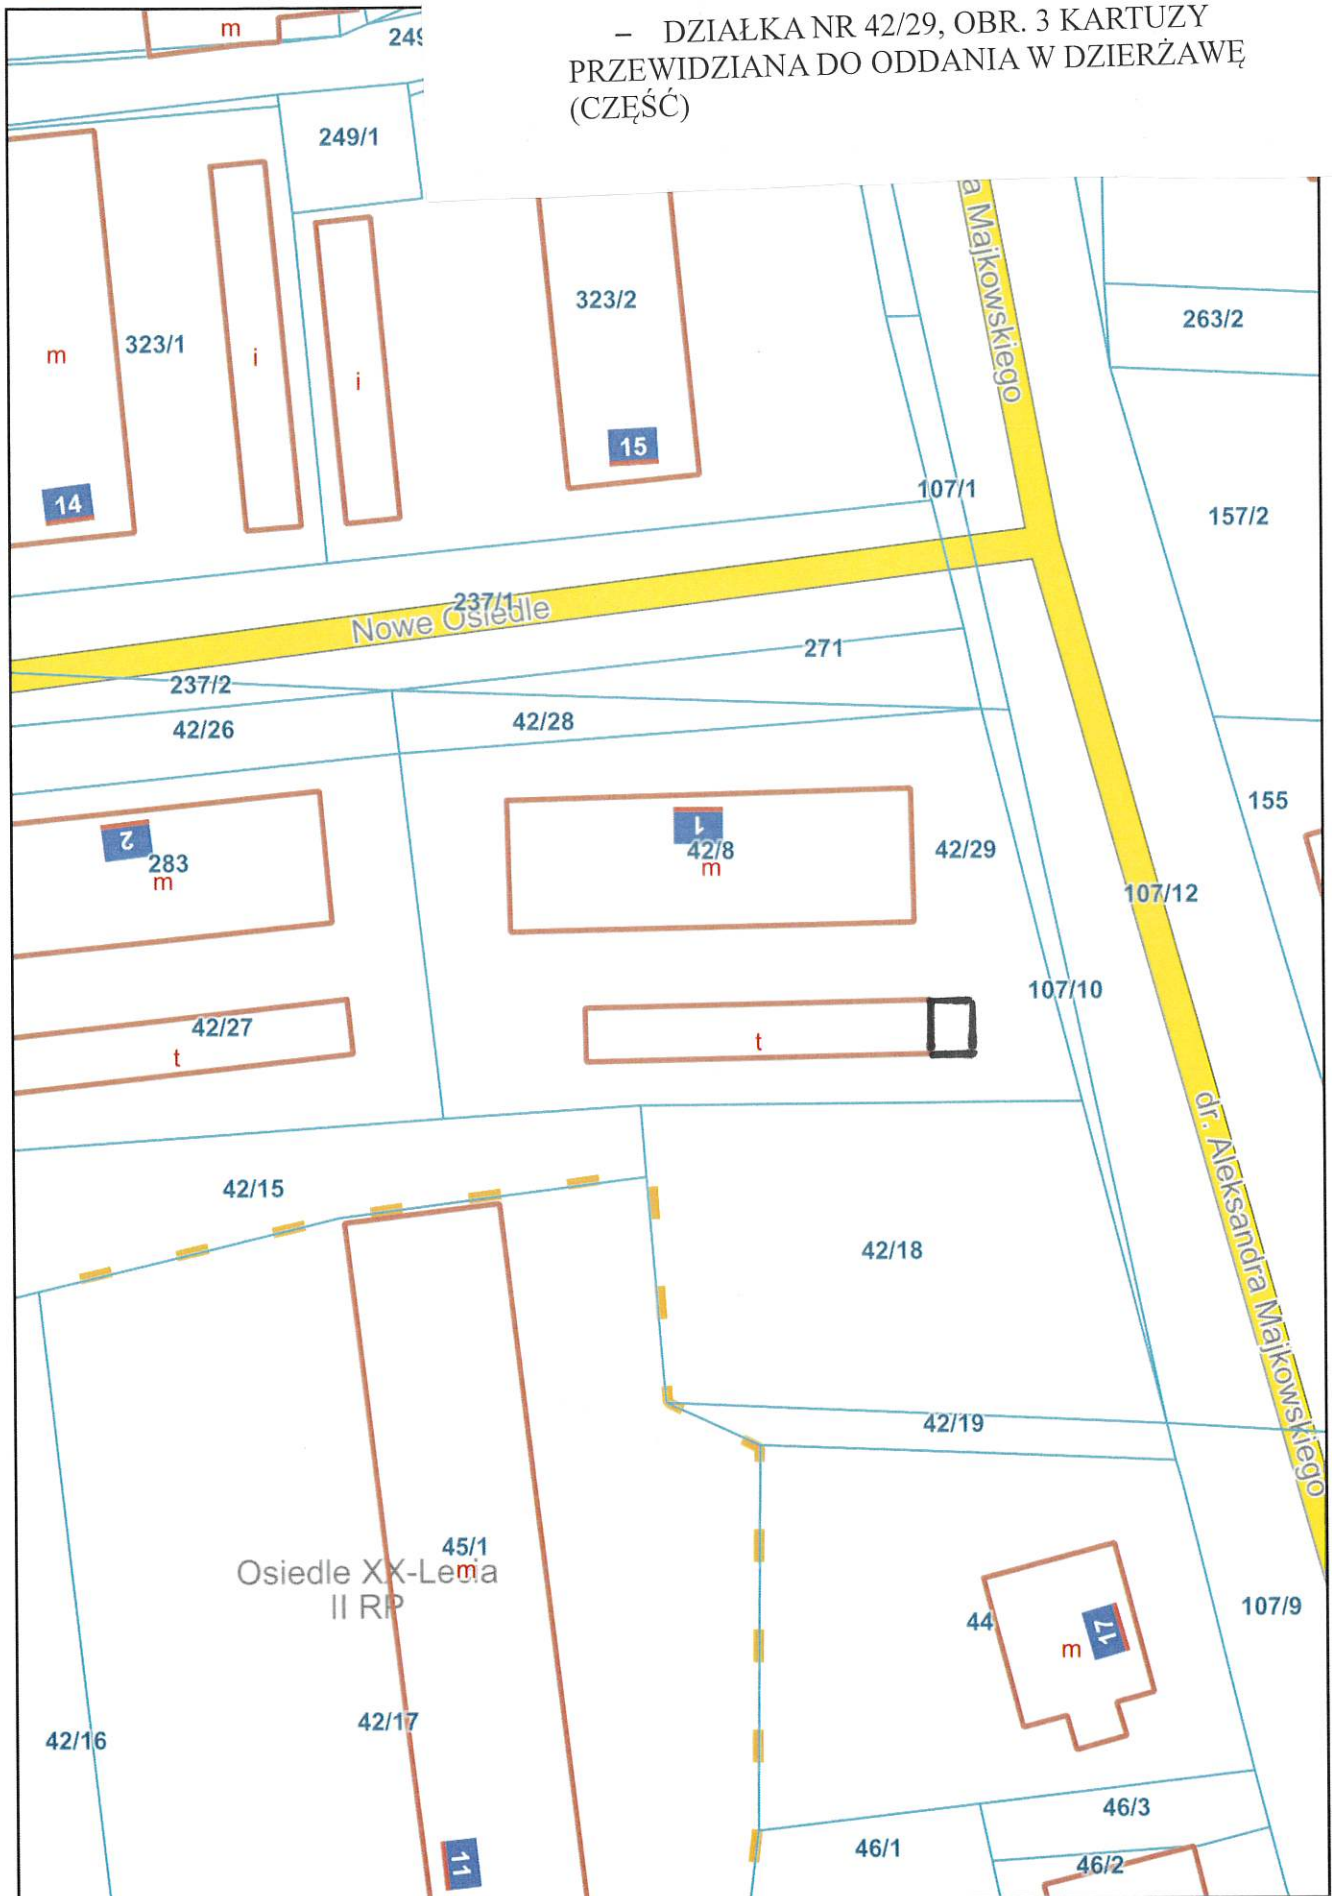




Kar

LEGENDA

- DZIAŁKA NR 206/6, OBR. 7 KARTUZY
PRZEWIDZIANA DO ODDANIA W DZIERŻAWĘ
(CZĘŚĆ)

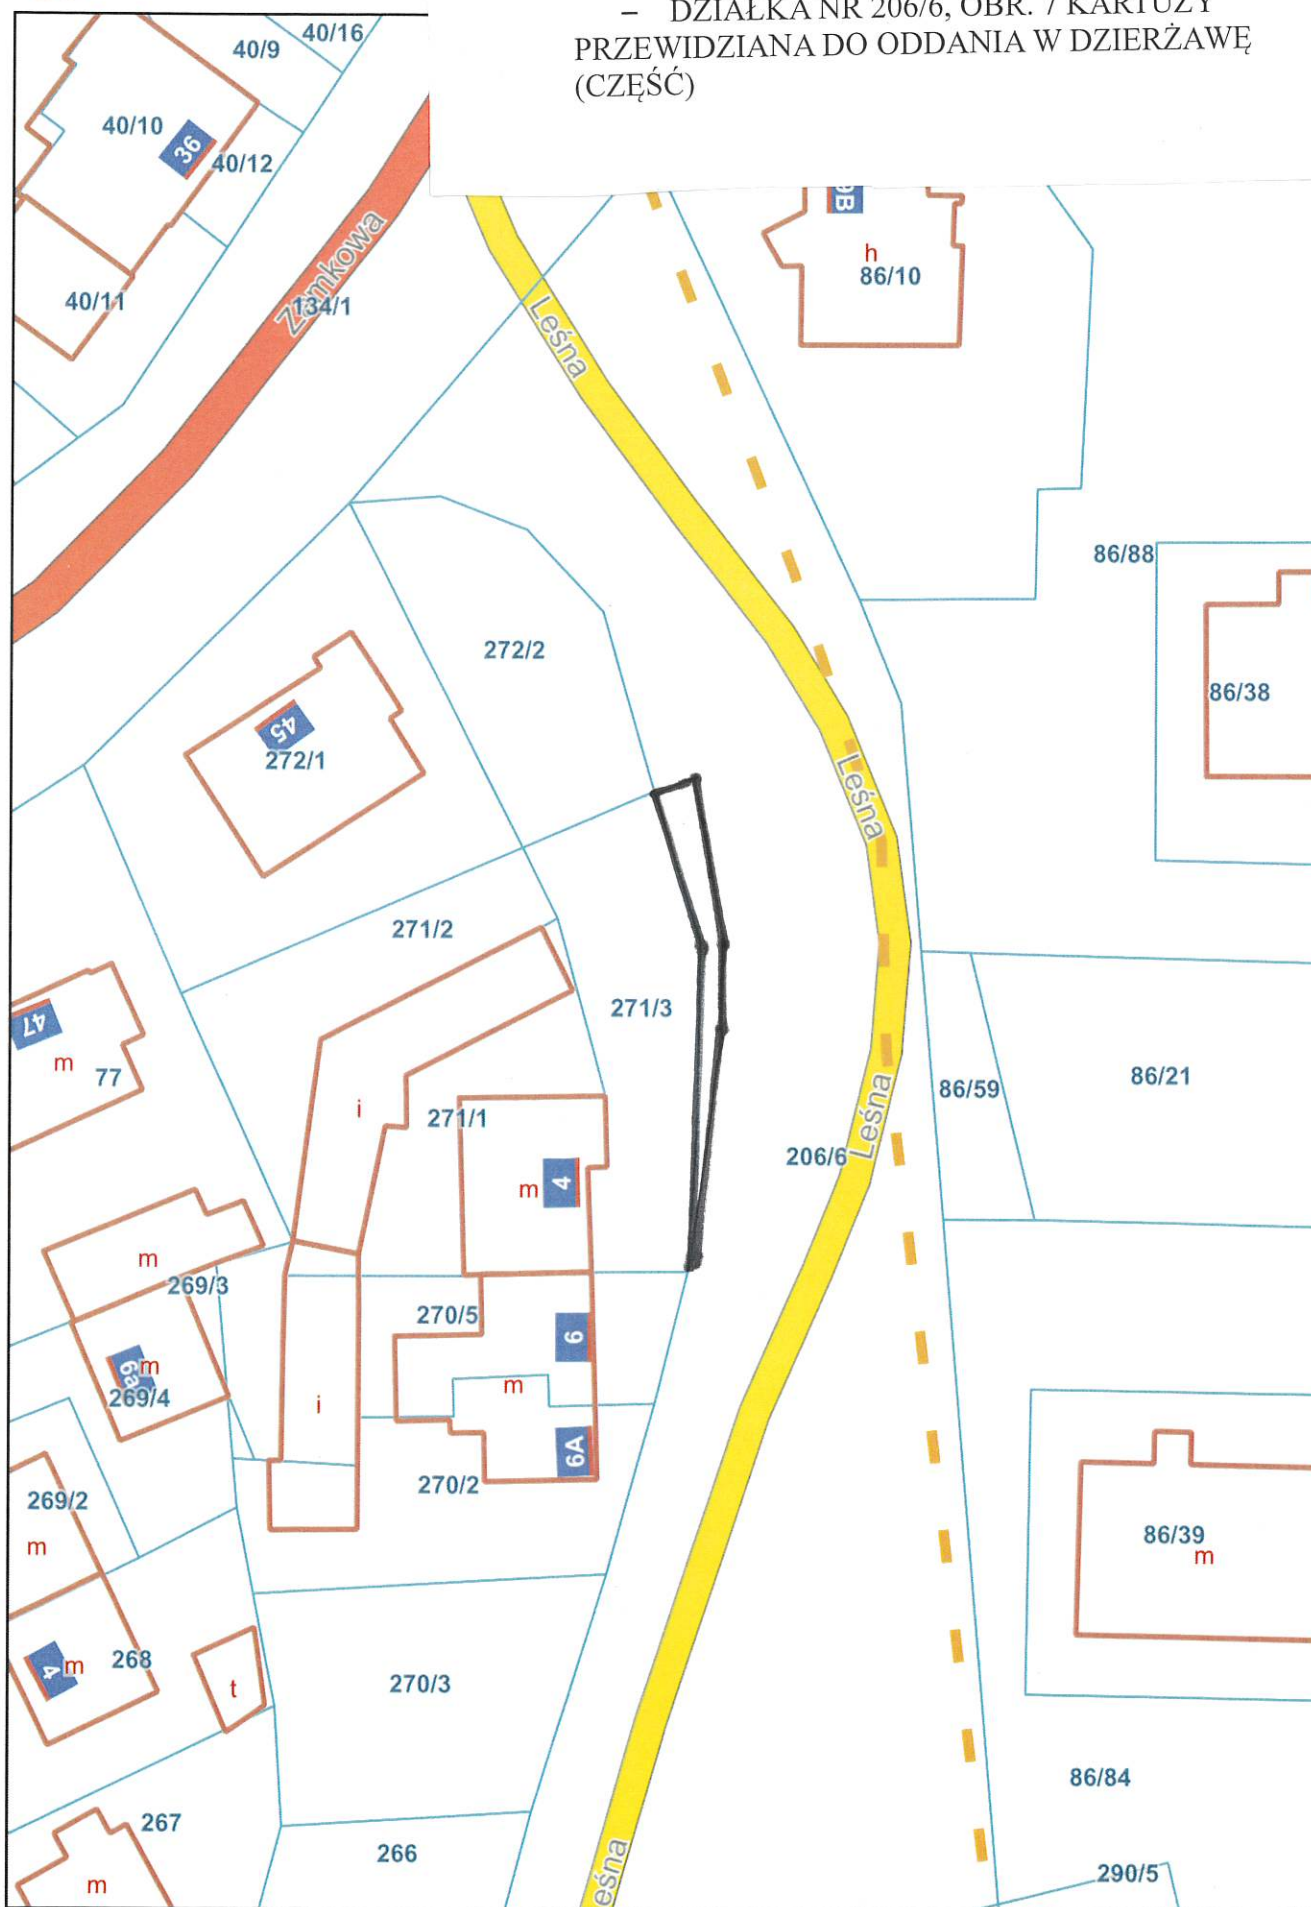



Kar

LEGENDA

– DZIAŁKA NR 206/6, OBR. 7 KARTUZY
PRZEWIDZIANA DO ODDANIA W DZIERŻAWĘ
(CZĘŚĆ)

